


Liegenschafts-Nr.: 10146
Adresse: Siedlungsstrasse 1-12a
3603 Thun
Nutzungsart: Wohnliegenschaft
Bewirtschafter: Wincasa AG
Druckdatum: 27.06.2017
Aktuelle Situation
Etage: Erdgeschoss
Siedlungsstrasse 12/12a


Vermietungsplan Mietobjekt

Fläche
■ 16-0001

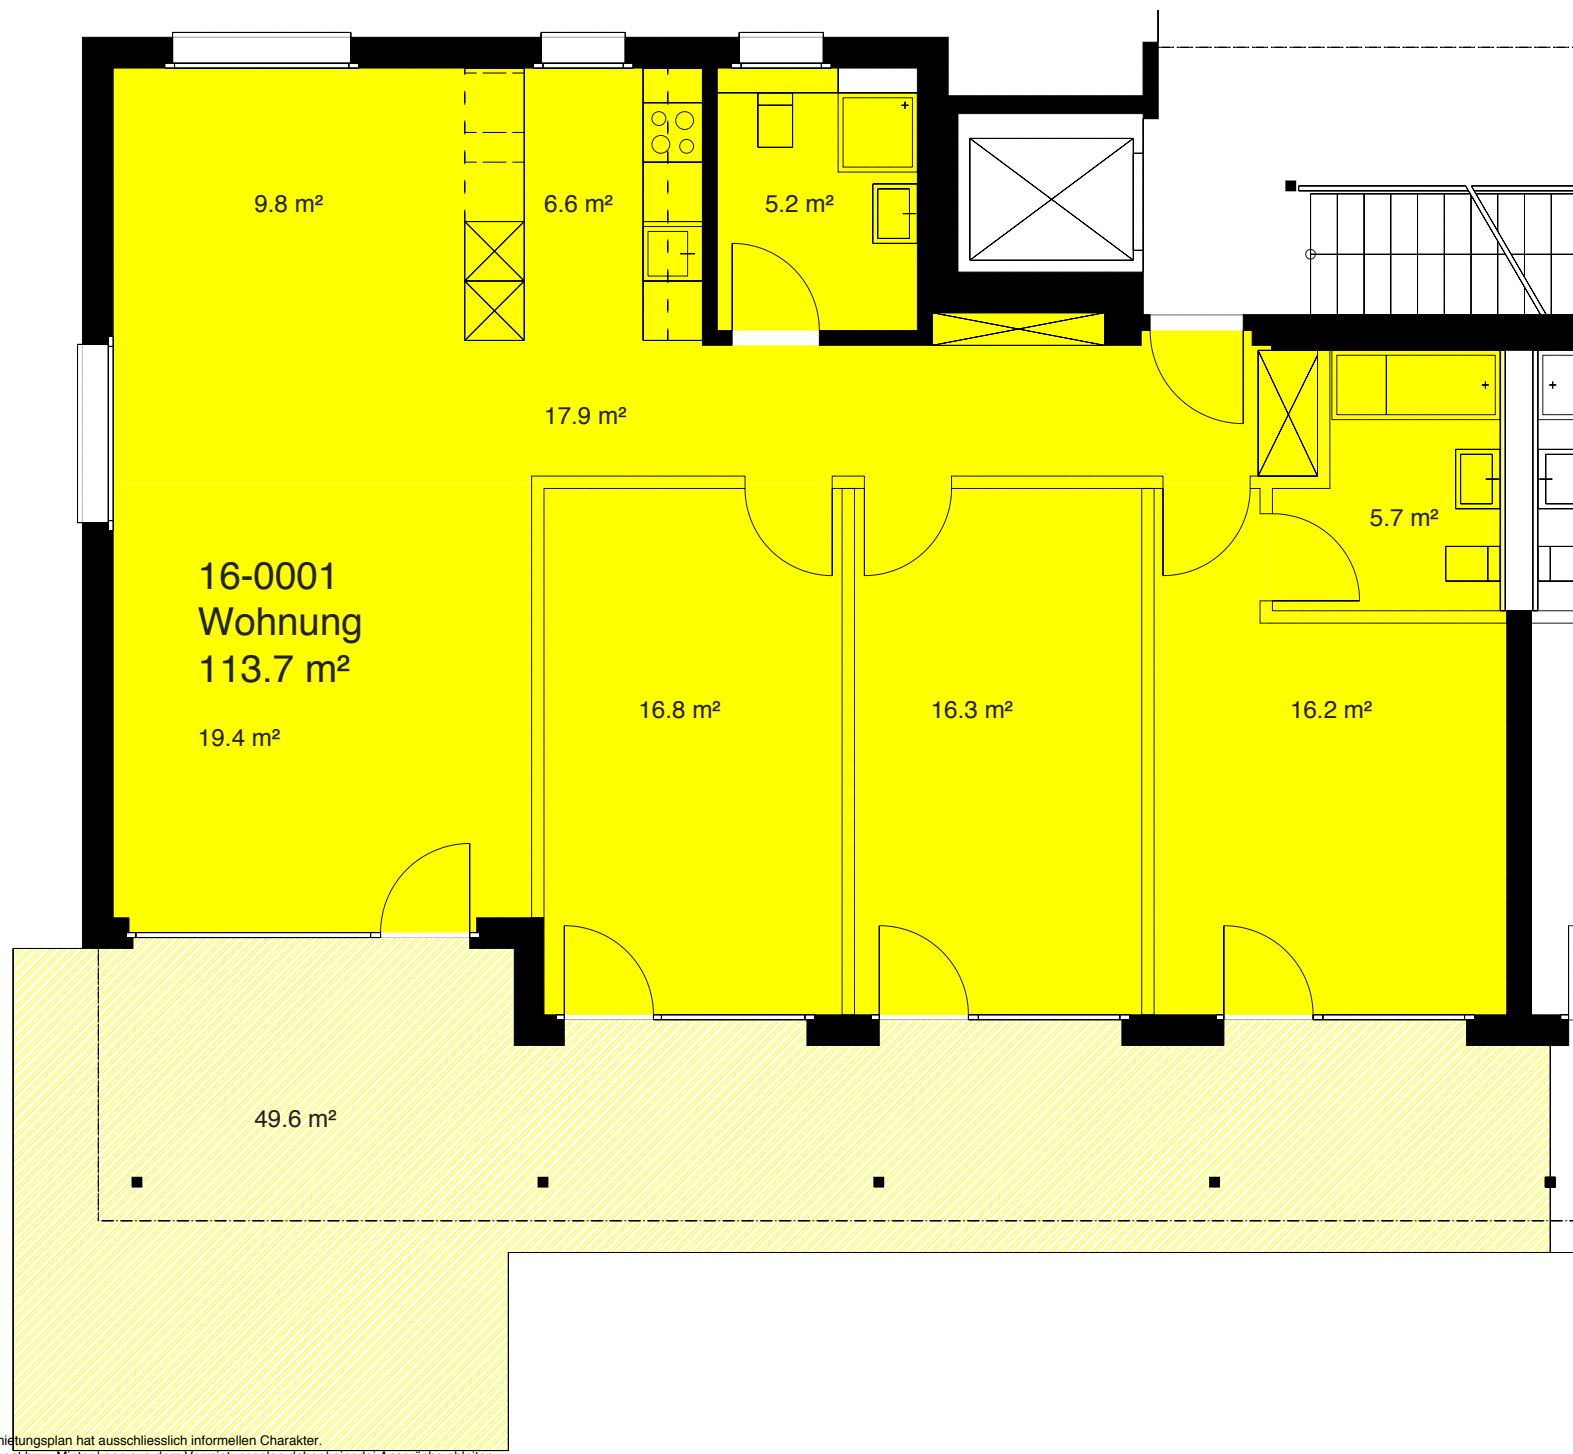

16-0001
Wohnung
113.7 m²
19.4 m²

49.6 m²

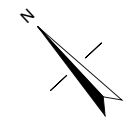

Dieser Vermietungsplan hat ausschliesslich informellen Charakter.
Der Interessent bzw. Mieter kann aus dem Vermietungsplan daher keinerlei Ansprüche ableiten.
Für Mietflächen, Masse, Grundrisse, Einbauelemente, Türanschläge usw. gelten ausschliesslich die in der Hauptmietvertragsurkunde gemachten Angaben.